




茂名职业技术学院文明北校区综合楼
2-3层卫生间改造工程

2018年1月

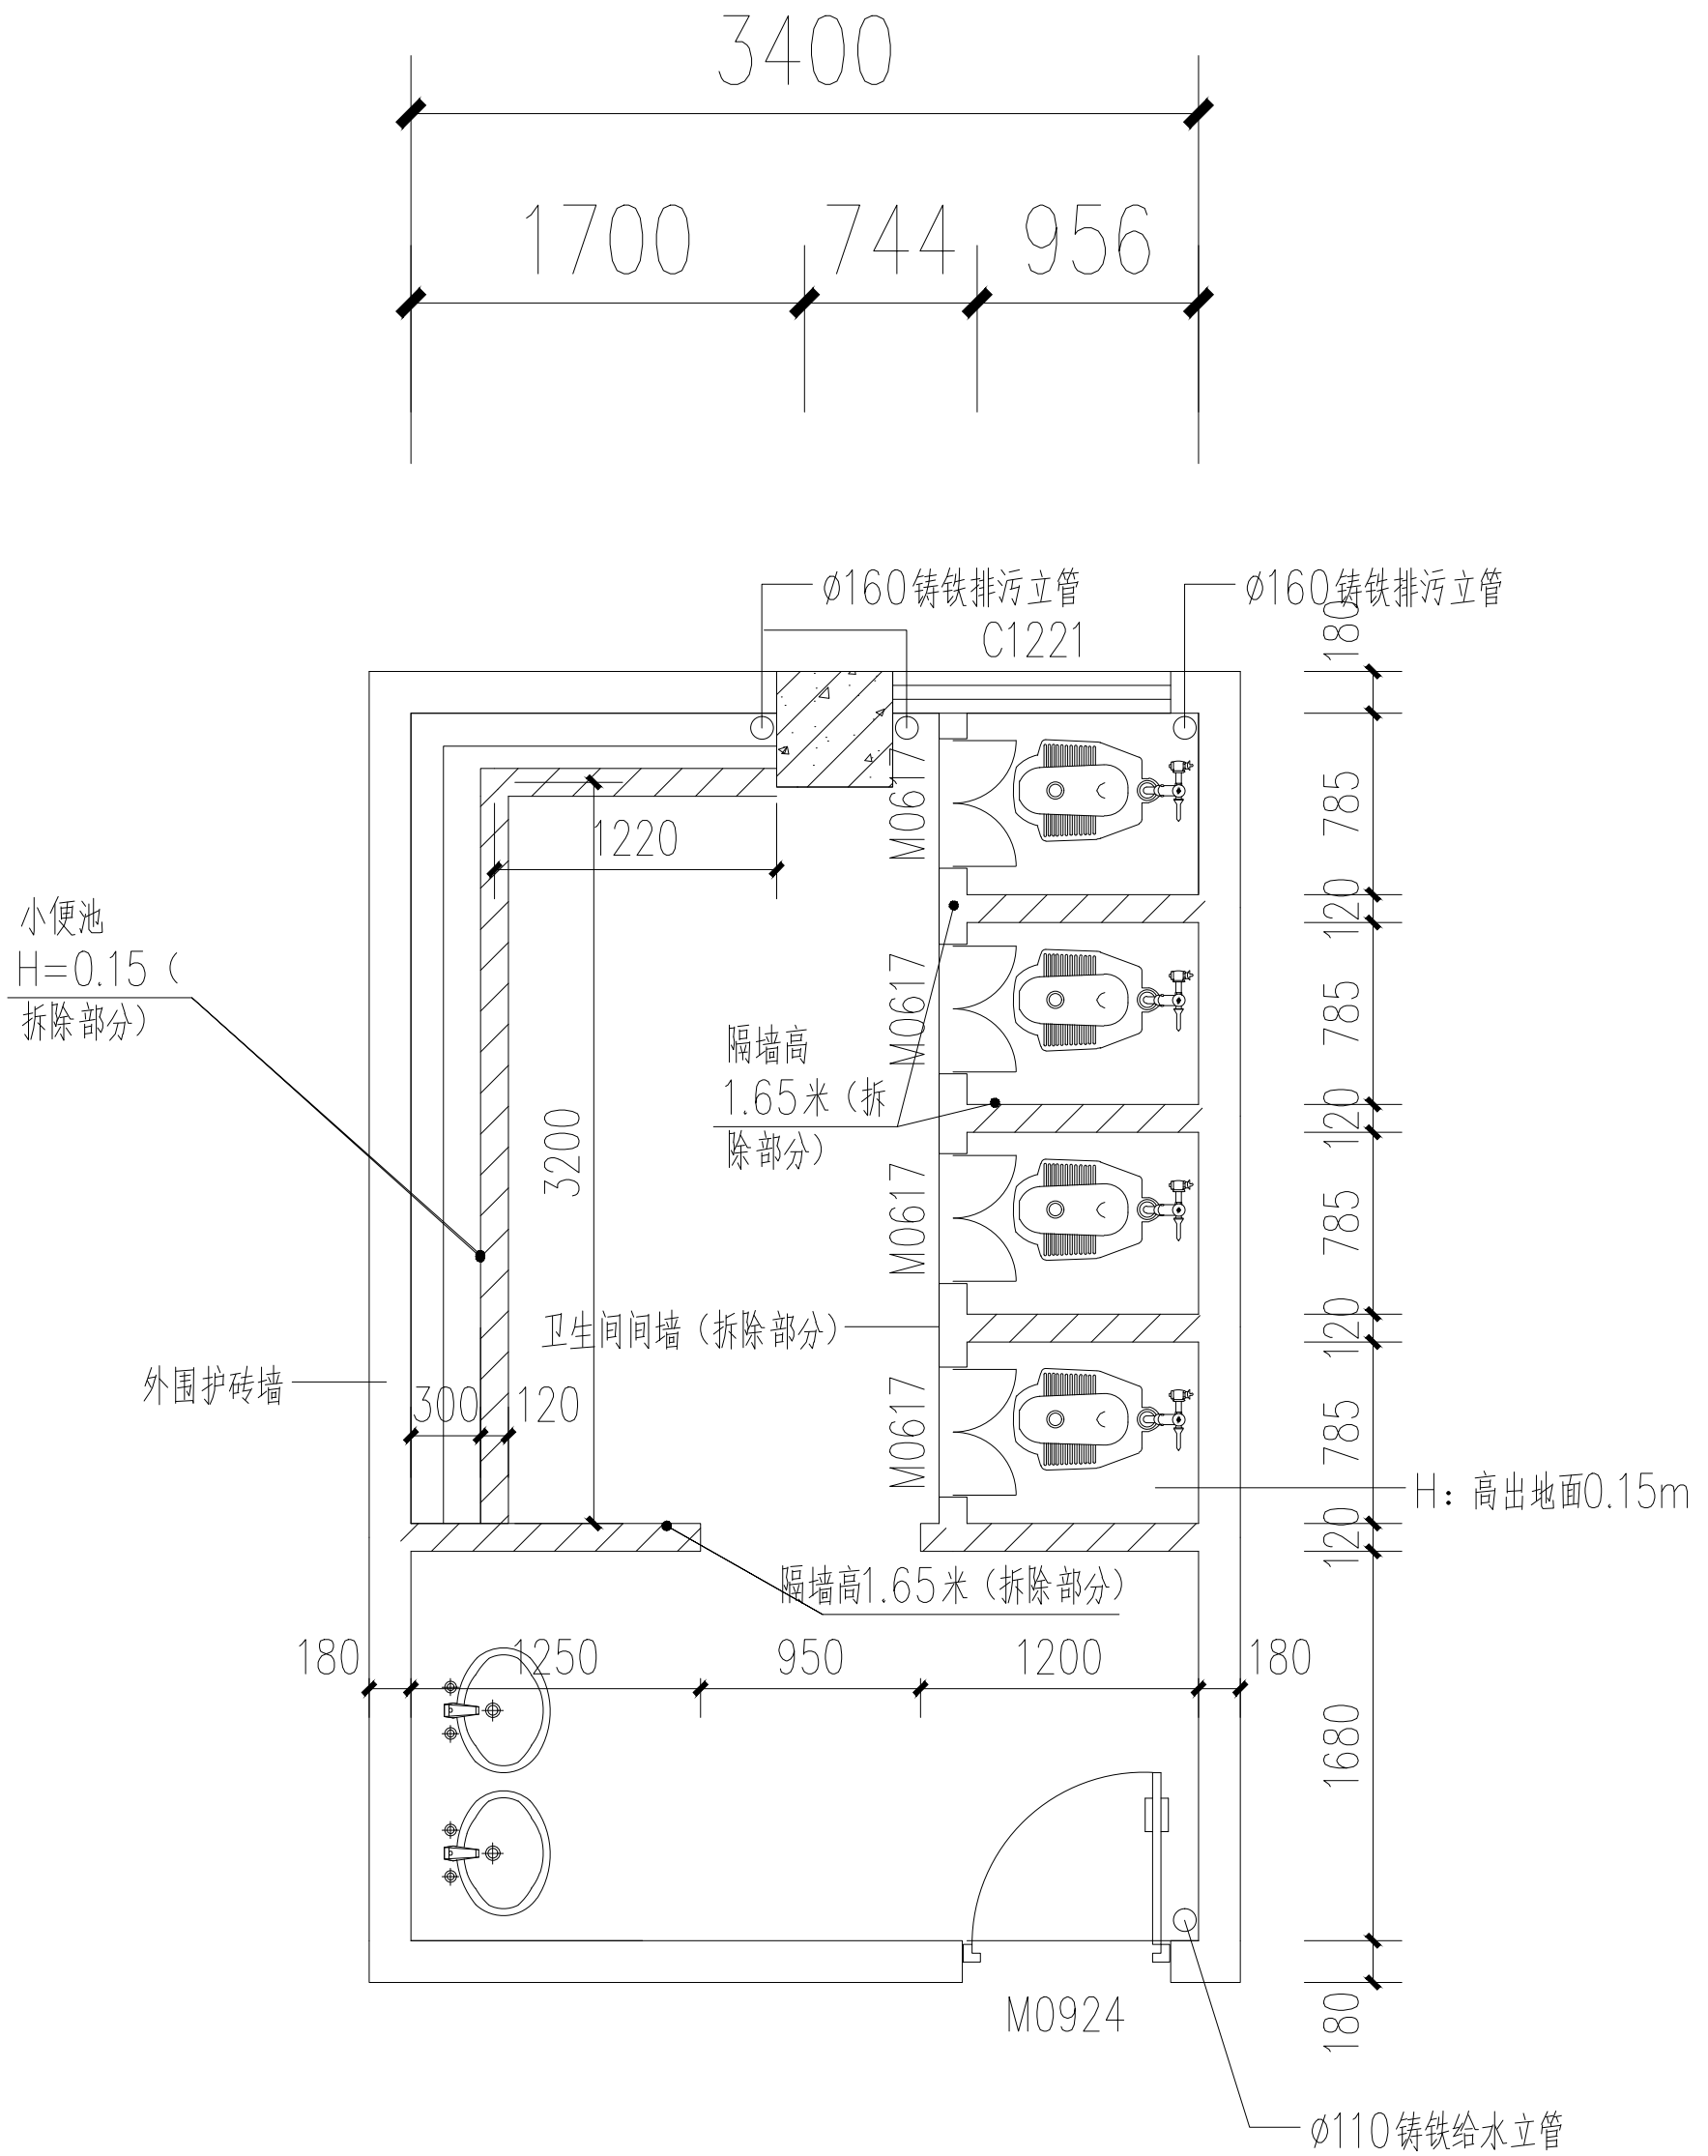

综合楼2层卫生间原建筑平面图 1:100

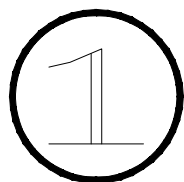

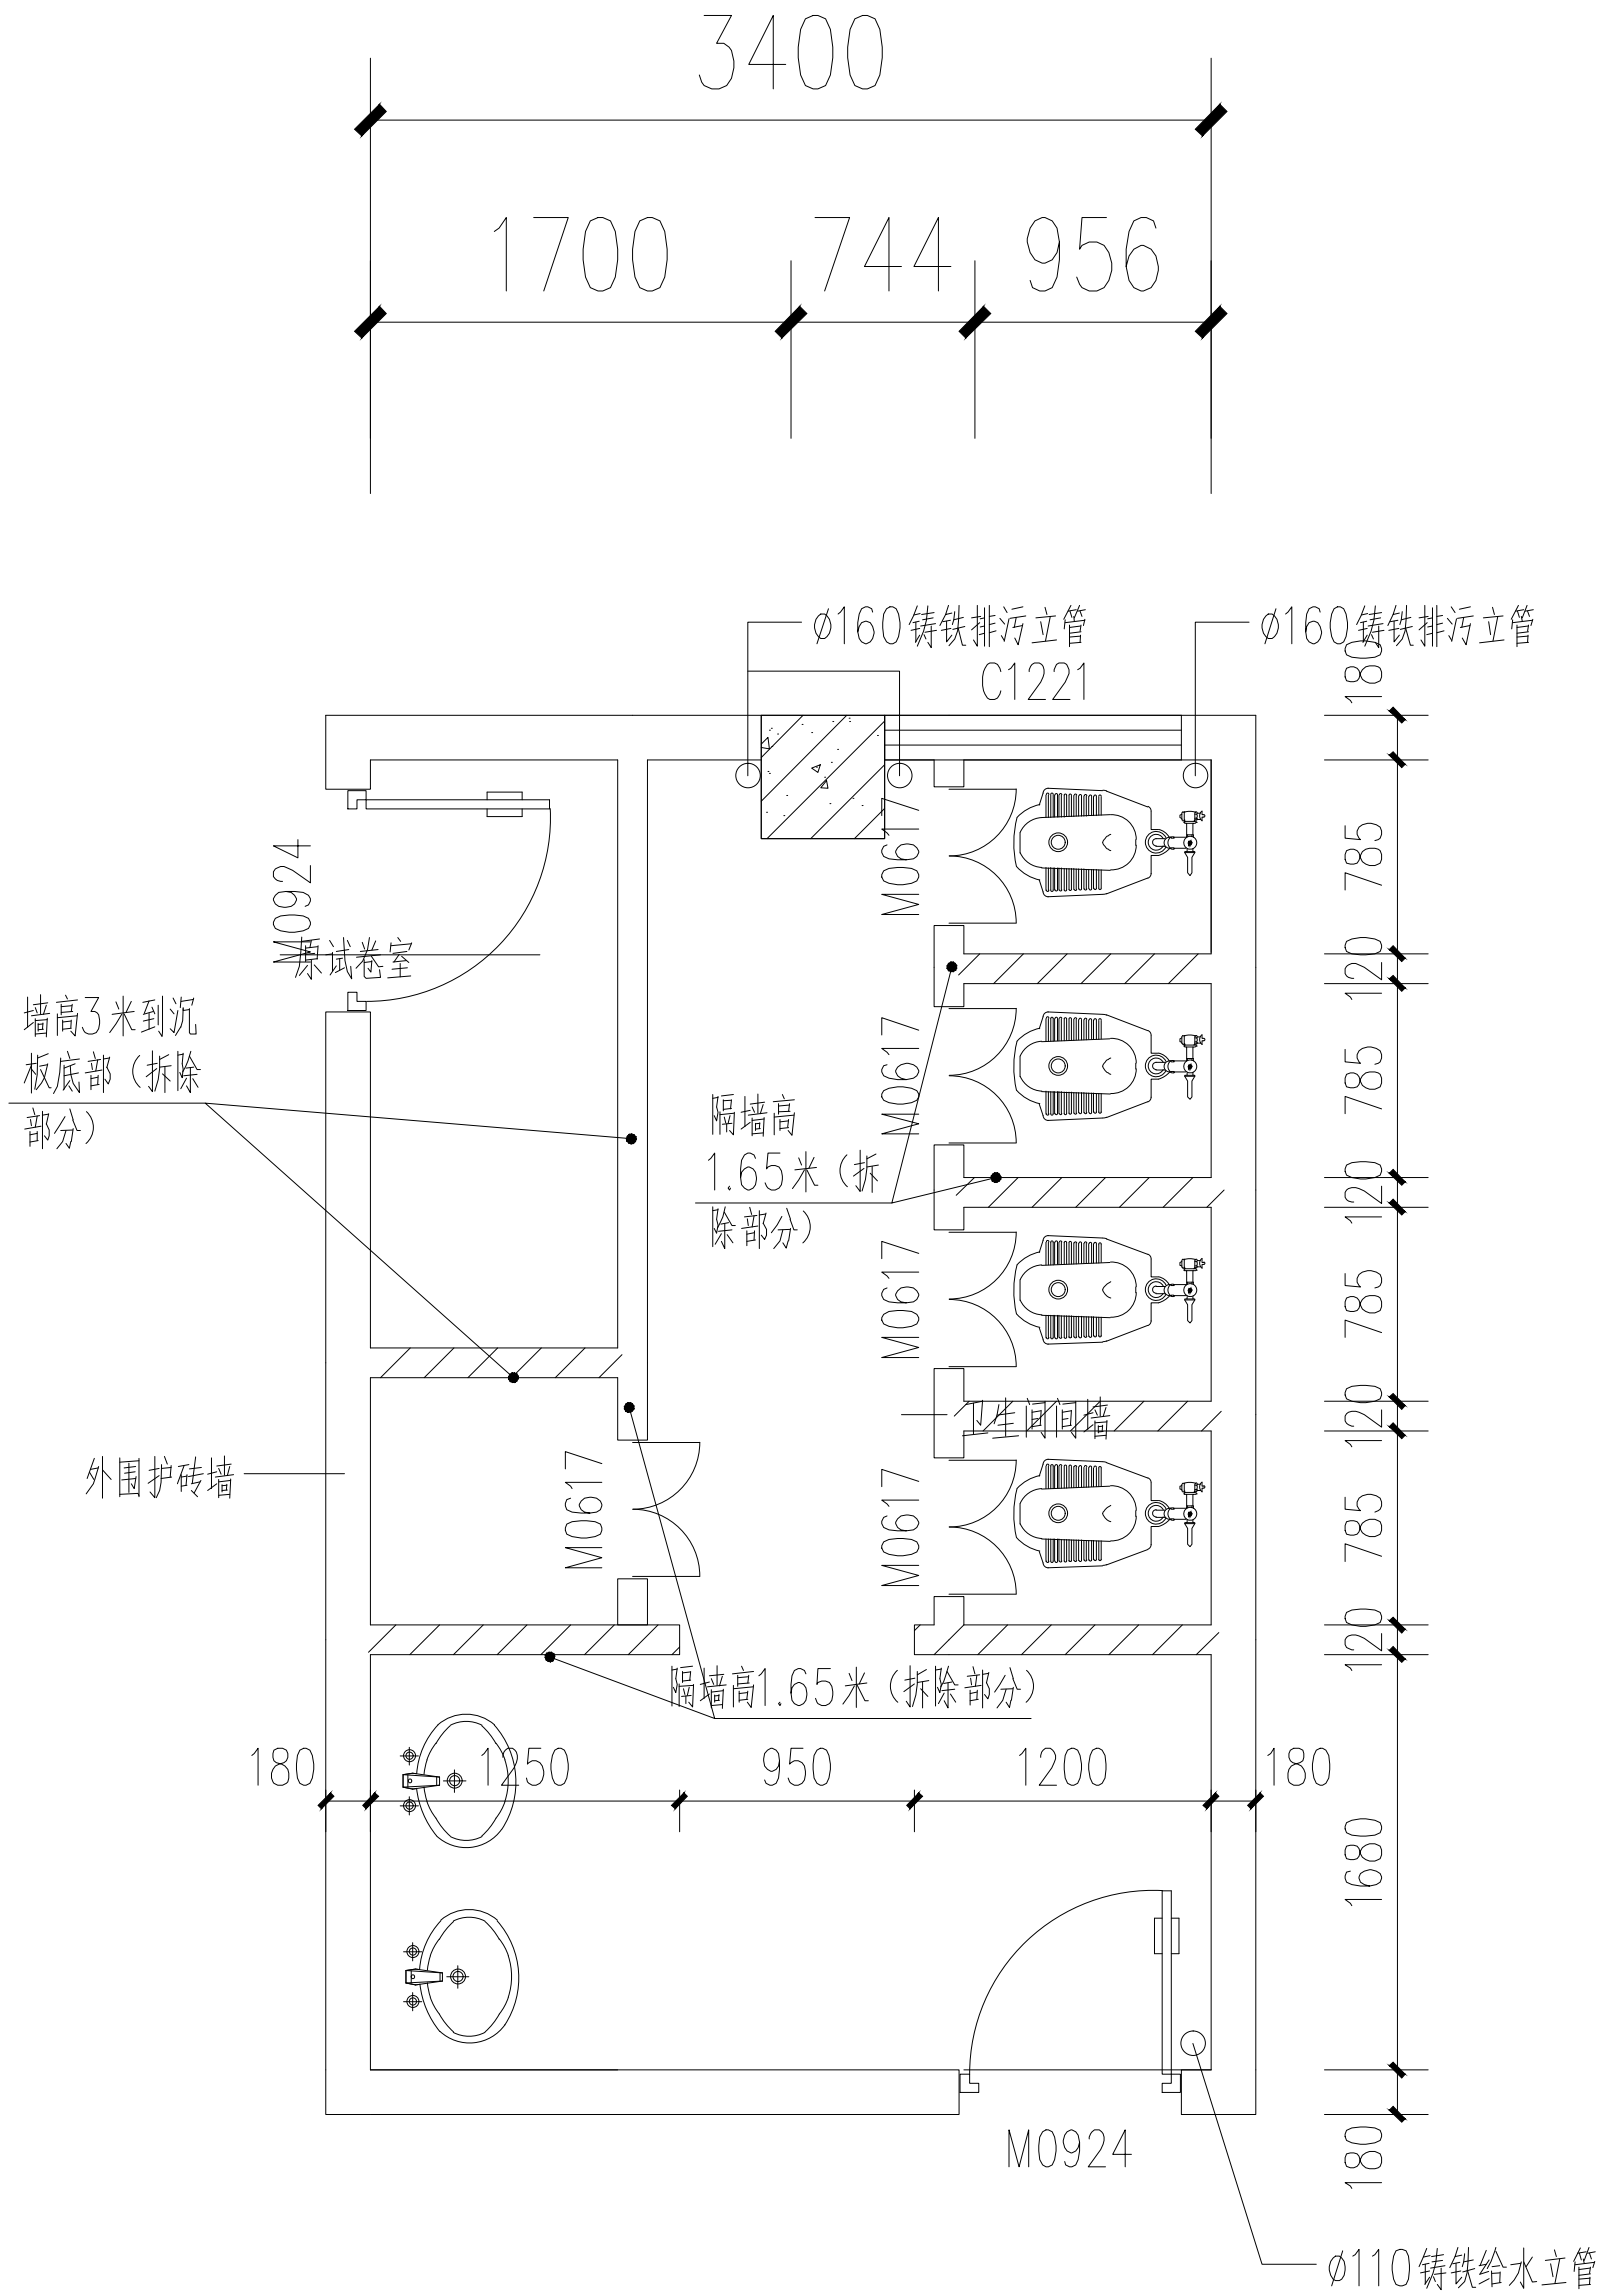


综合楼3层卫生间原建筑平面图 1:100





装修做法表

项目	各部分构造做法	使用部位
楼面2 (从上至下)	1. 600X600仿石凸面防滑砖铺实拍平,干水泥擦缝	卫生间(地板) 走廊 (走廊公共区域600X600) 耐磨砖
	2. 撒素水泥面,洒适量清水	
	3. 20厚1:4干硬性水泥砂浆结合层	
	4. 刷素水泥浆结合层一遍	
	5. 1.0厚聚合物水泥基防水涂膜	
	6. 1:2.5水泥砂浆找坡最低处15厚(1:2:4细石 砼向地漏找坡最低处30厚,适用大面积卫生间)	
	7. 刷氯丁胶稀释液一道	
	8. 1:2.5水泥砂浆表面平整、补缺、四周抹小八字角	
	9. 现浇钢筋混凝土楼板	
内墙2 墙裙 (从外至内)	1. 贴450X900瓷砖,白水泥擦缝,高到顶2.8米	卫生间(墙壁)
	2. 聚合物水泥砂浆5厚结合层	
	3. 聚合物水泥基防水涂膜1.0厚	
	4. 8厚1:2.5水泥砂浆找平层	
	5. 12厚1:3水泥砂浆打底	
顶棚 (从外至内)	600X600装饰铝板吊顶	见大样图

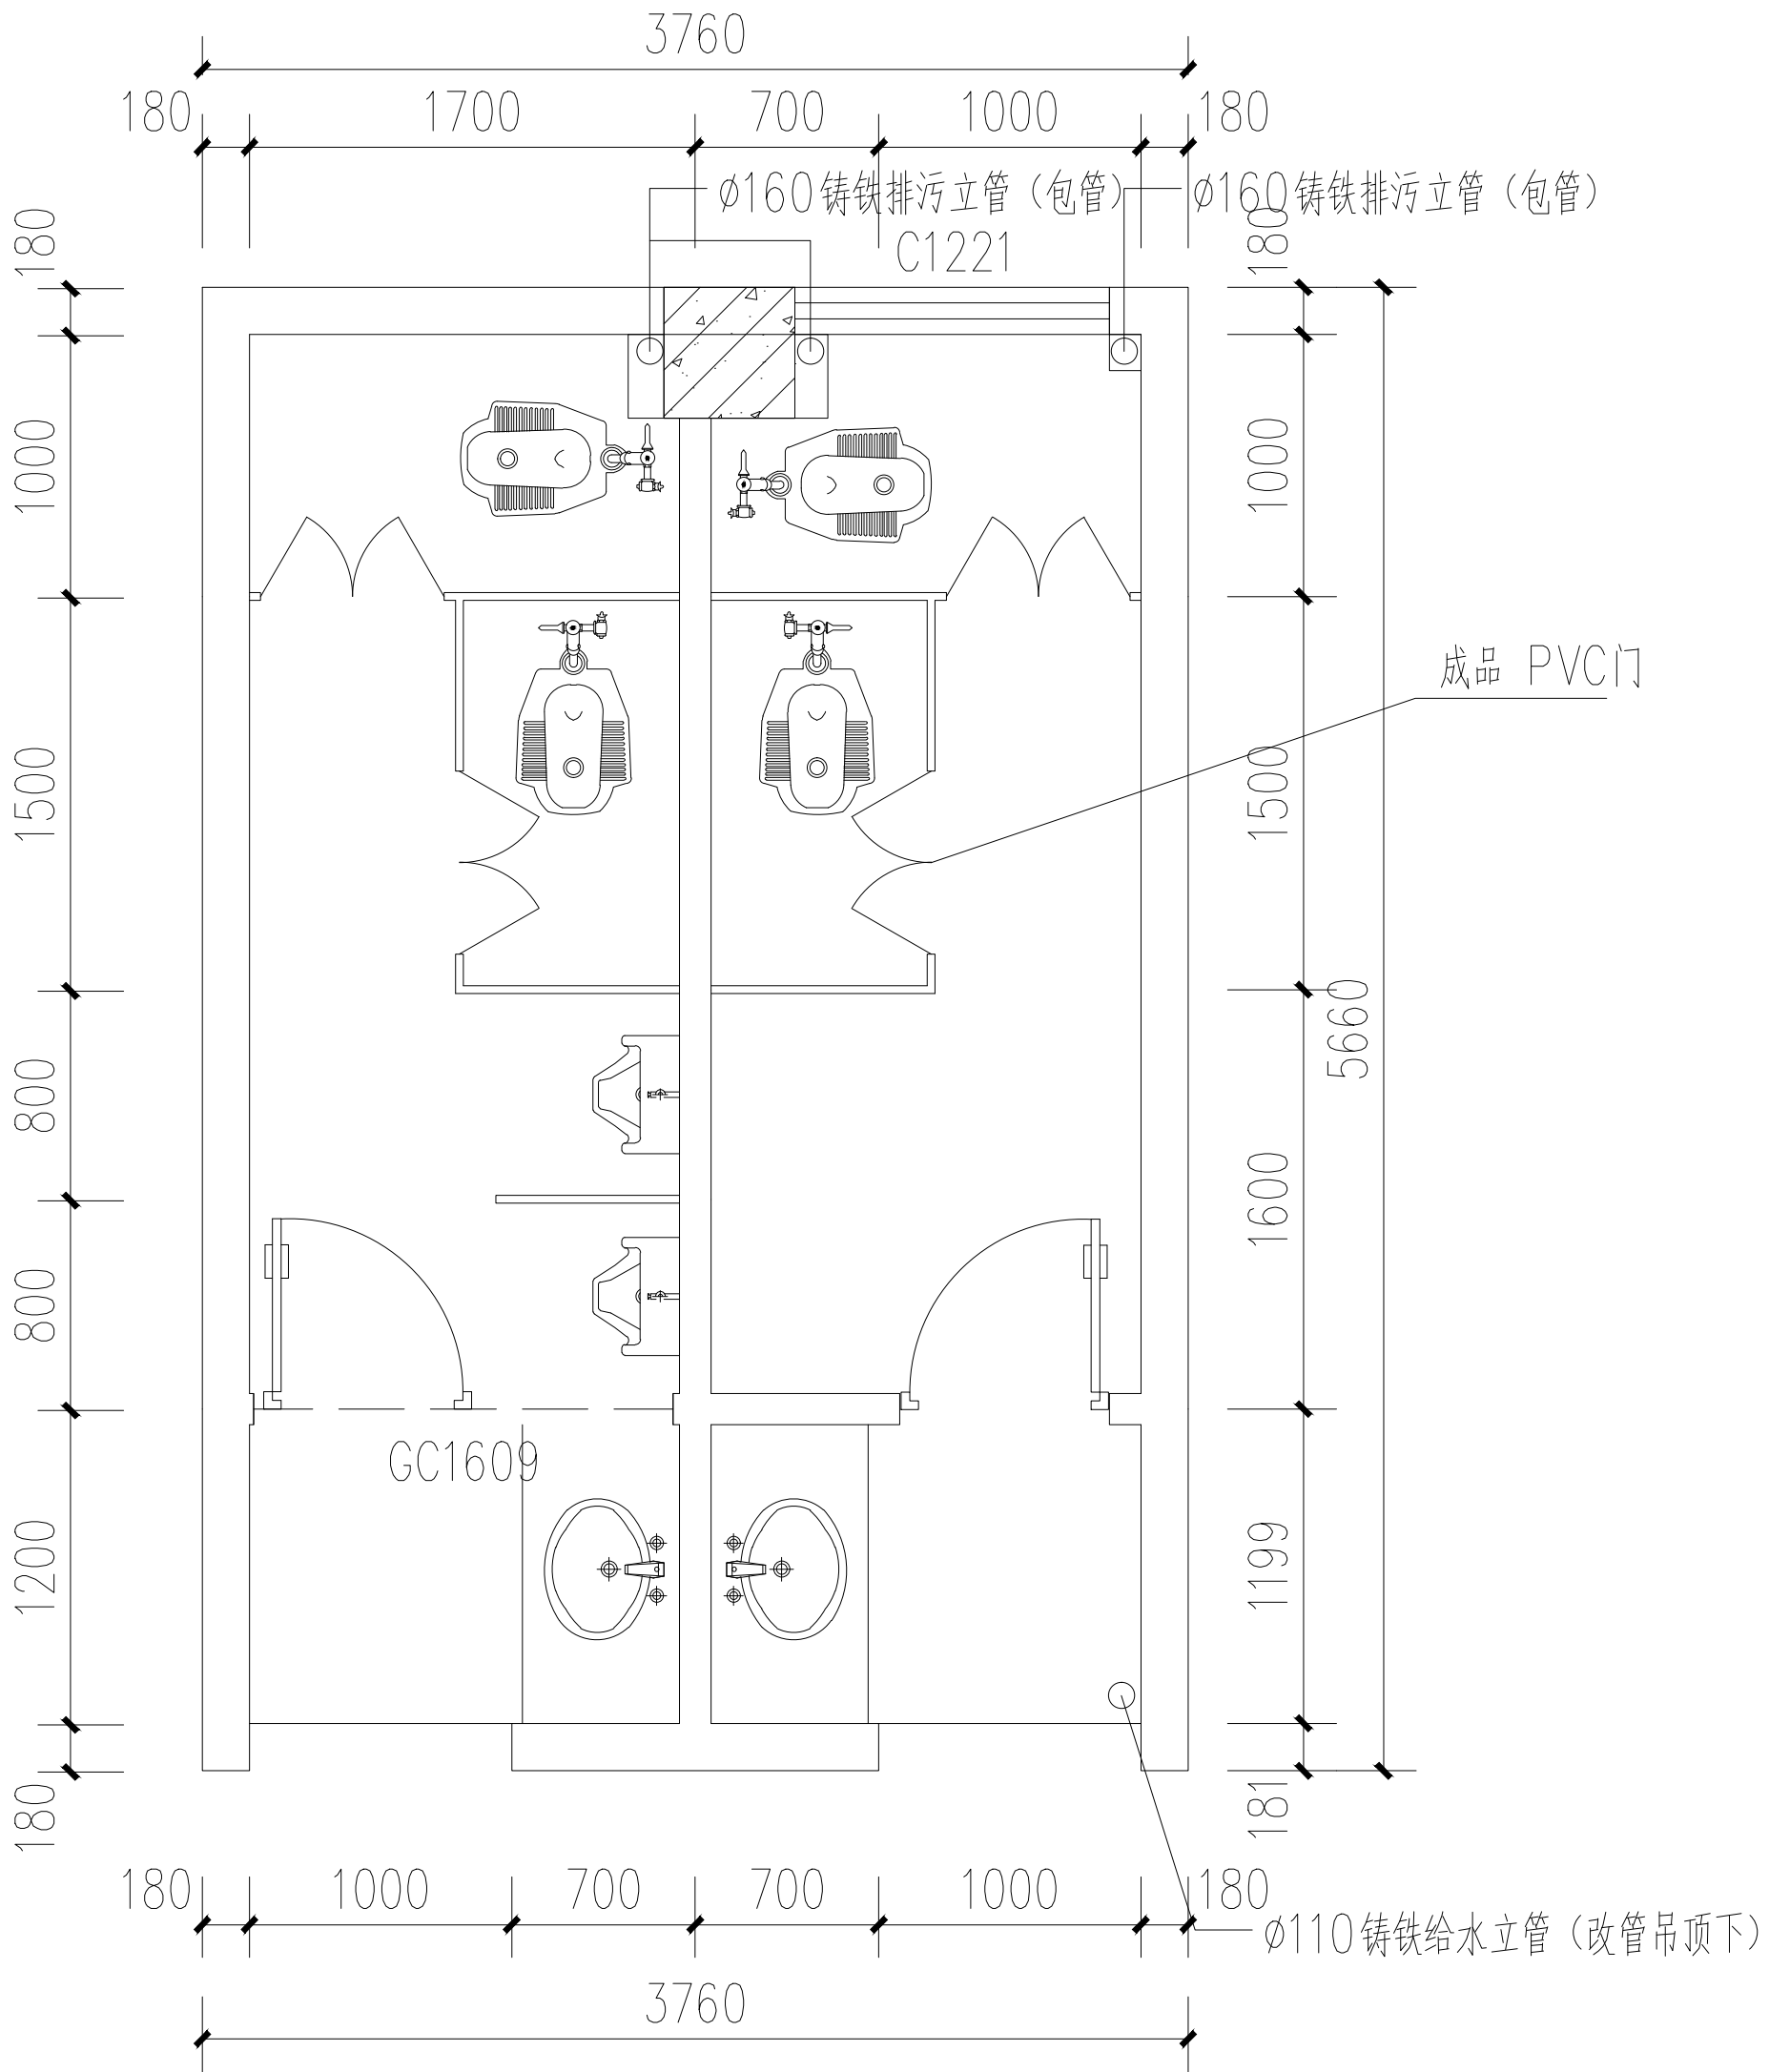

综合楼2-3层卫生间改造平面图 (两处) 1:100

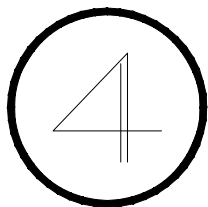


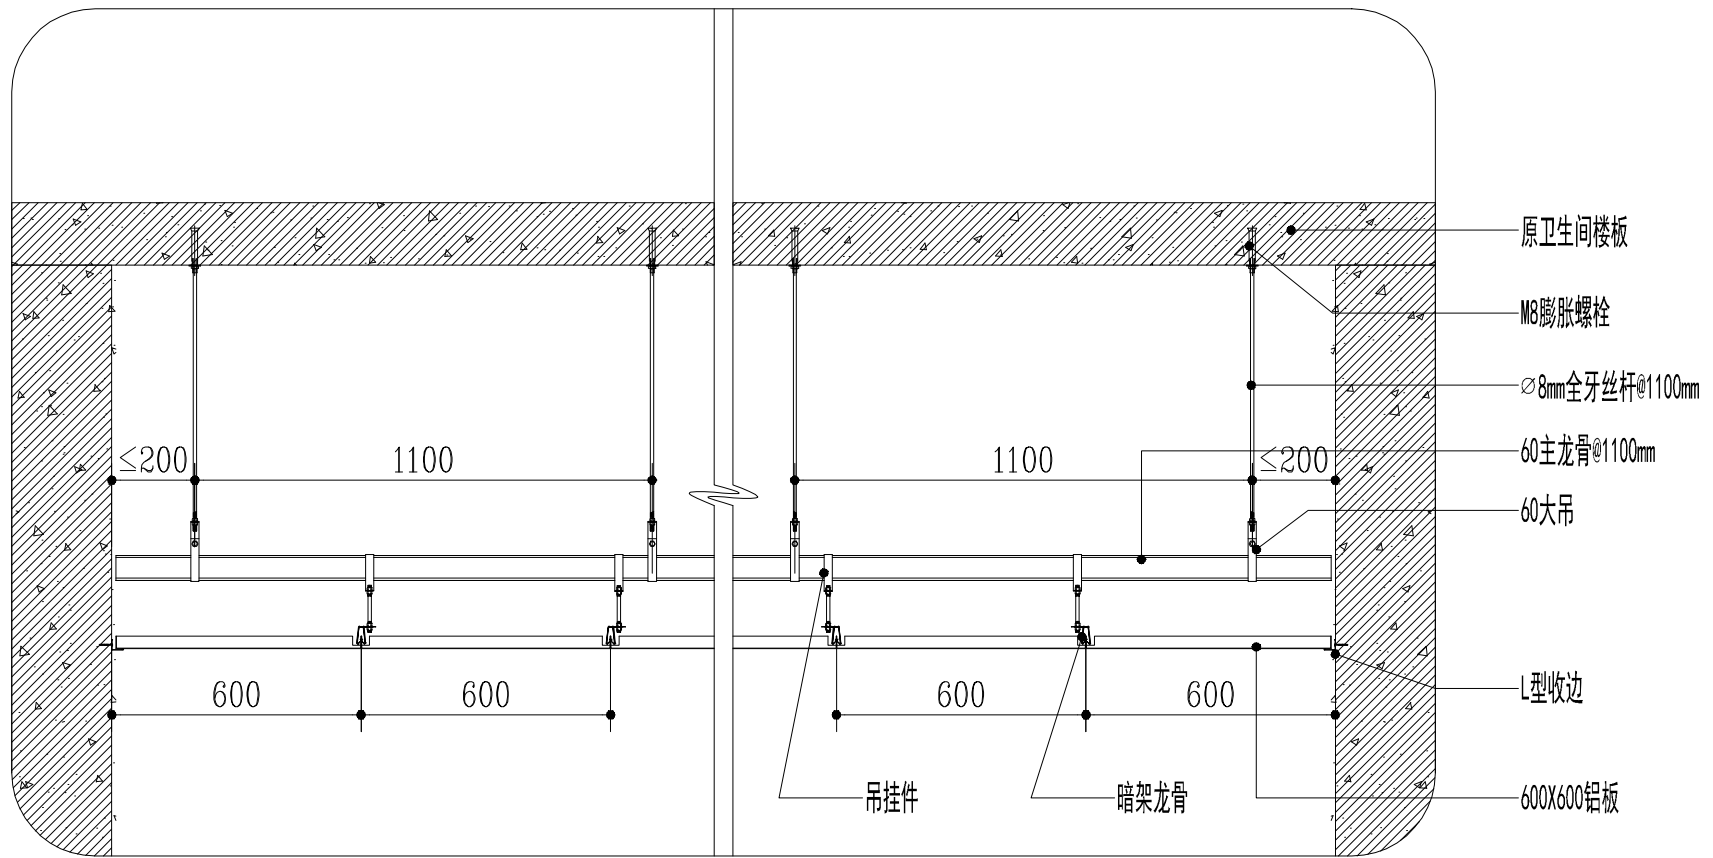


注：根据强制性规范，在吊筋大于1.5米时需要做反向支撑。

铝板吊顶大样图二


SCALE: 1:20

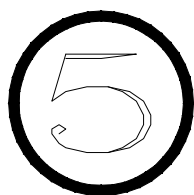


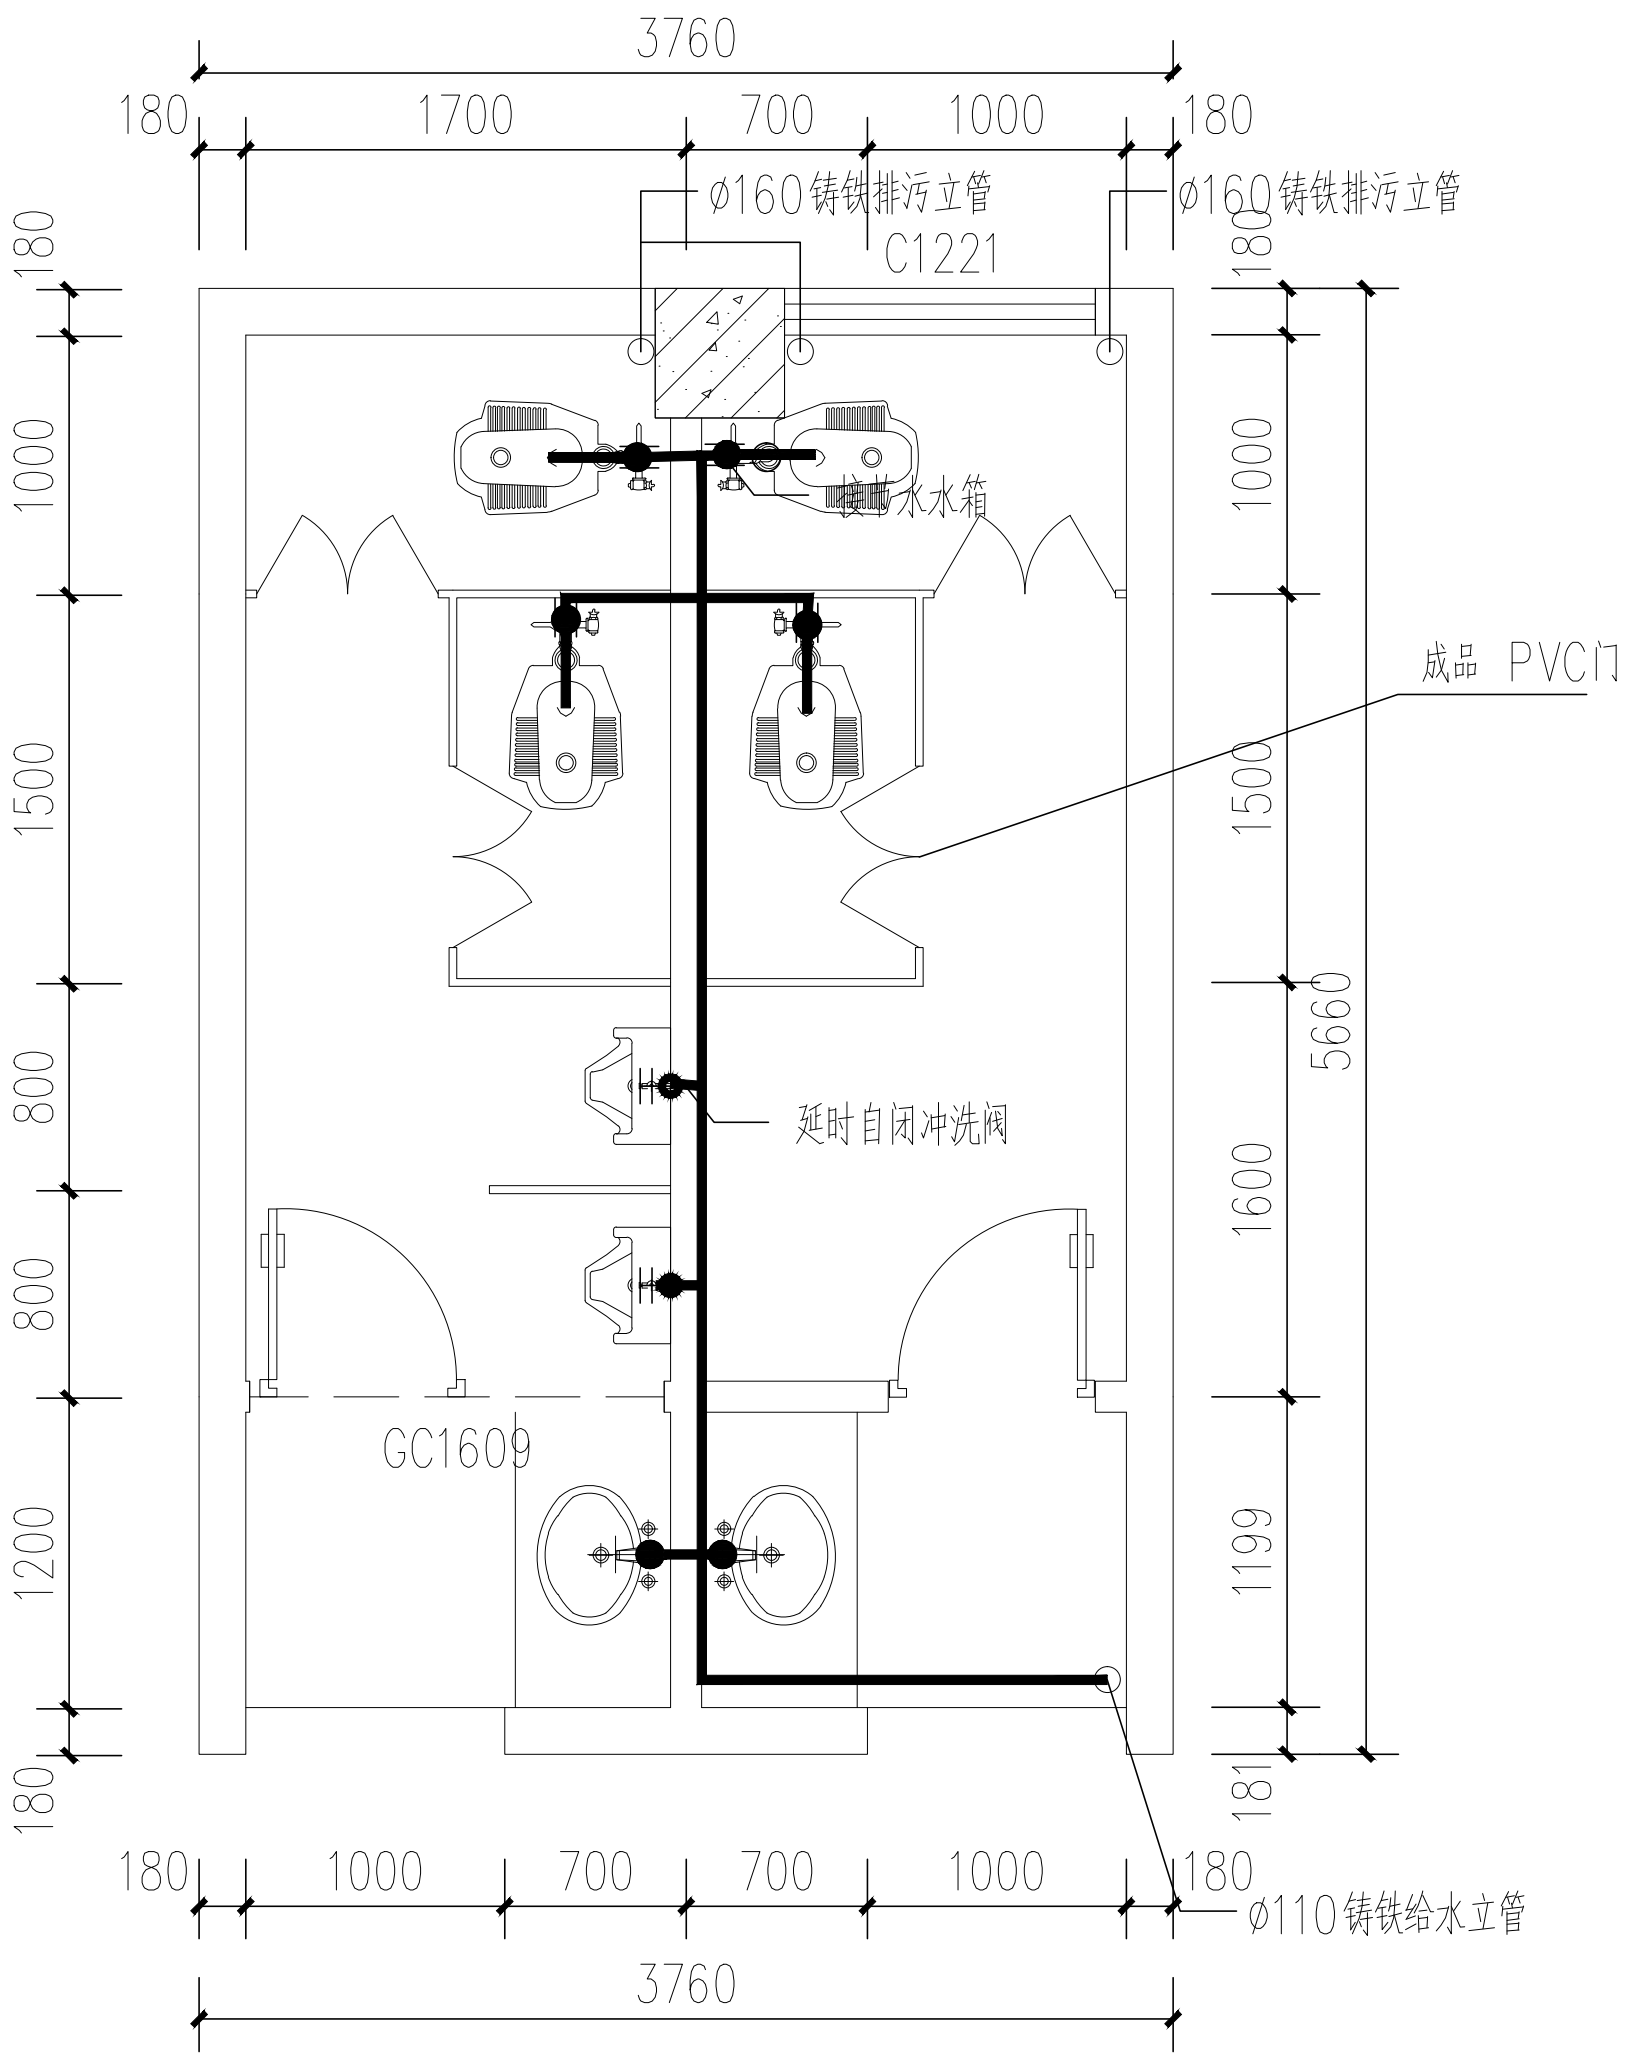


说明：该工程管网采用PE管材，进行暗敷。


综合楼2-3层卫生间给水平面图（两处）

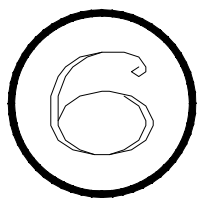

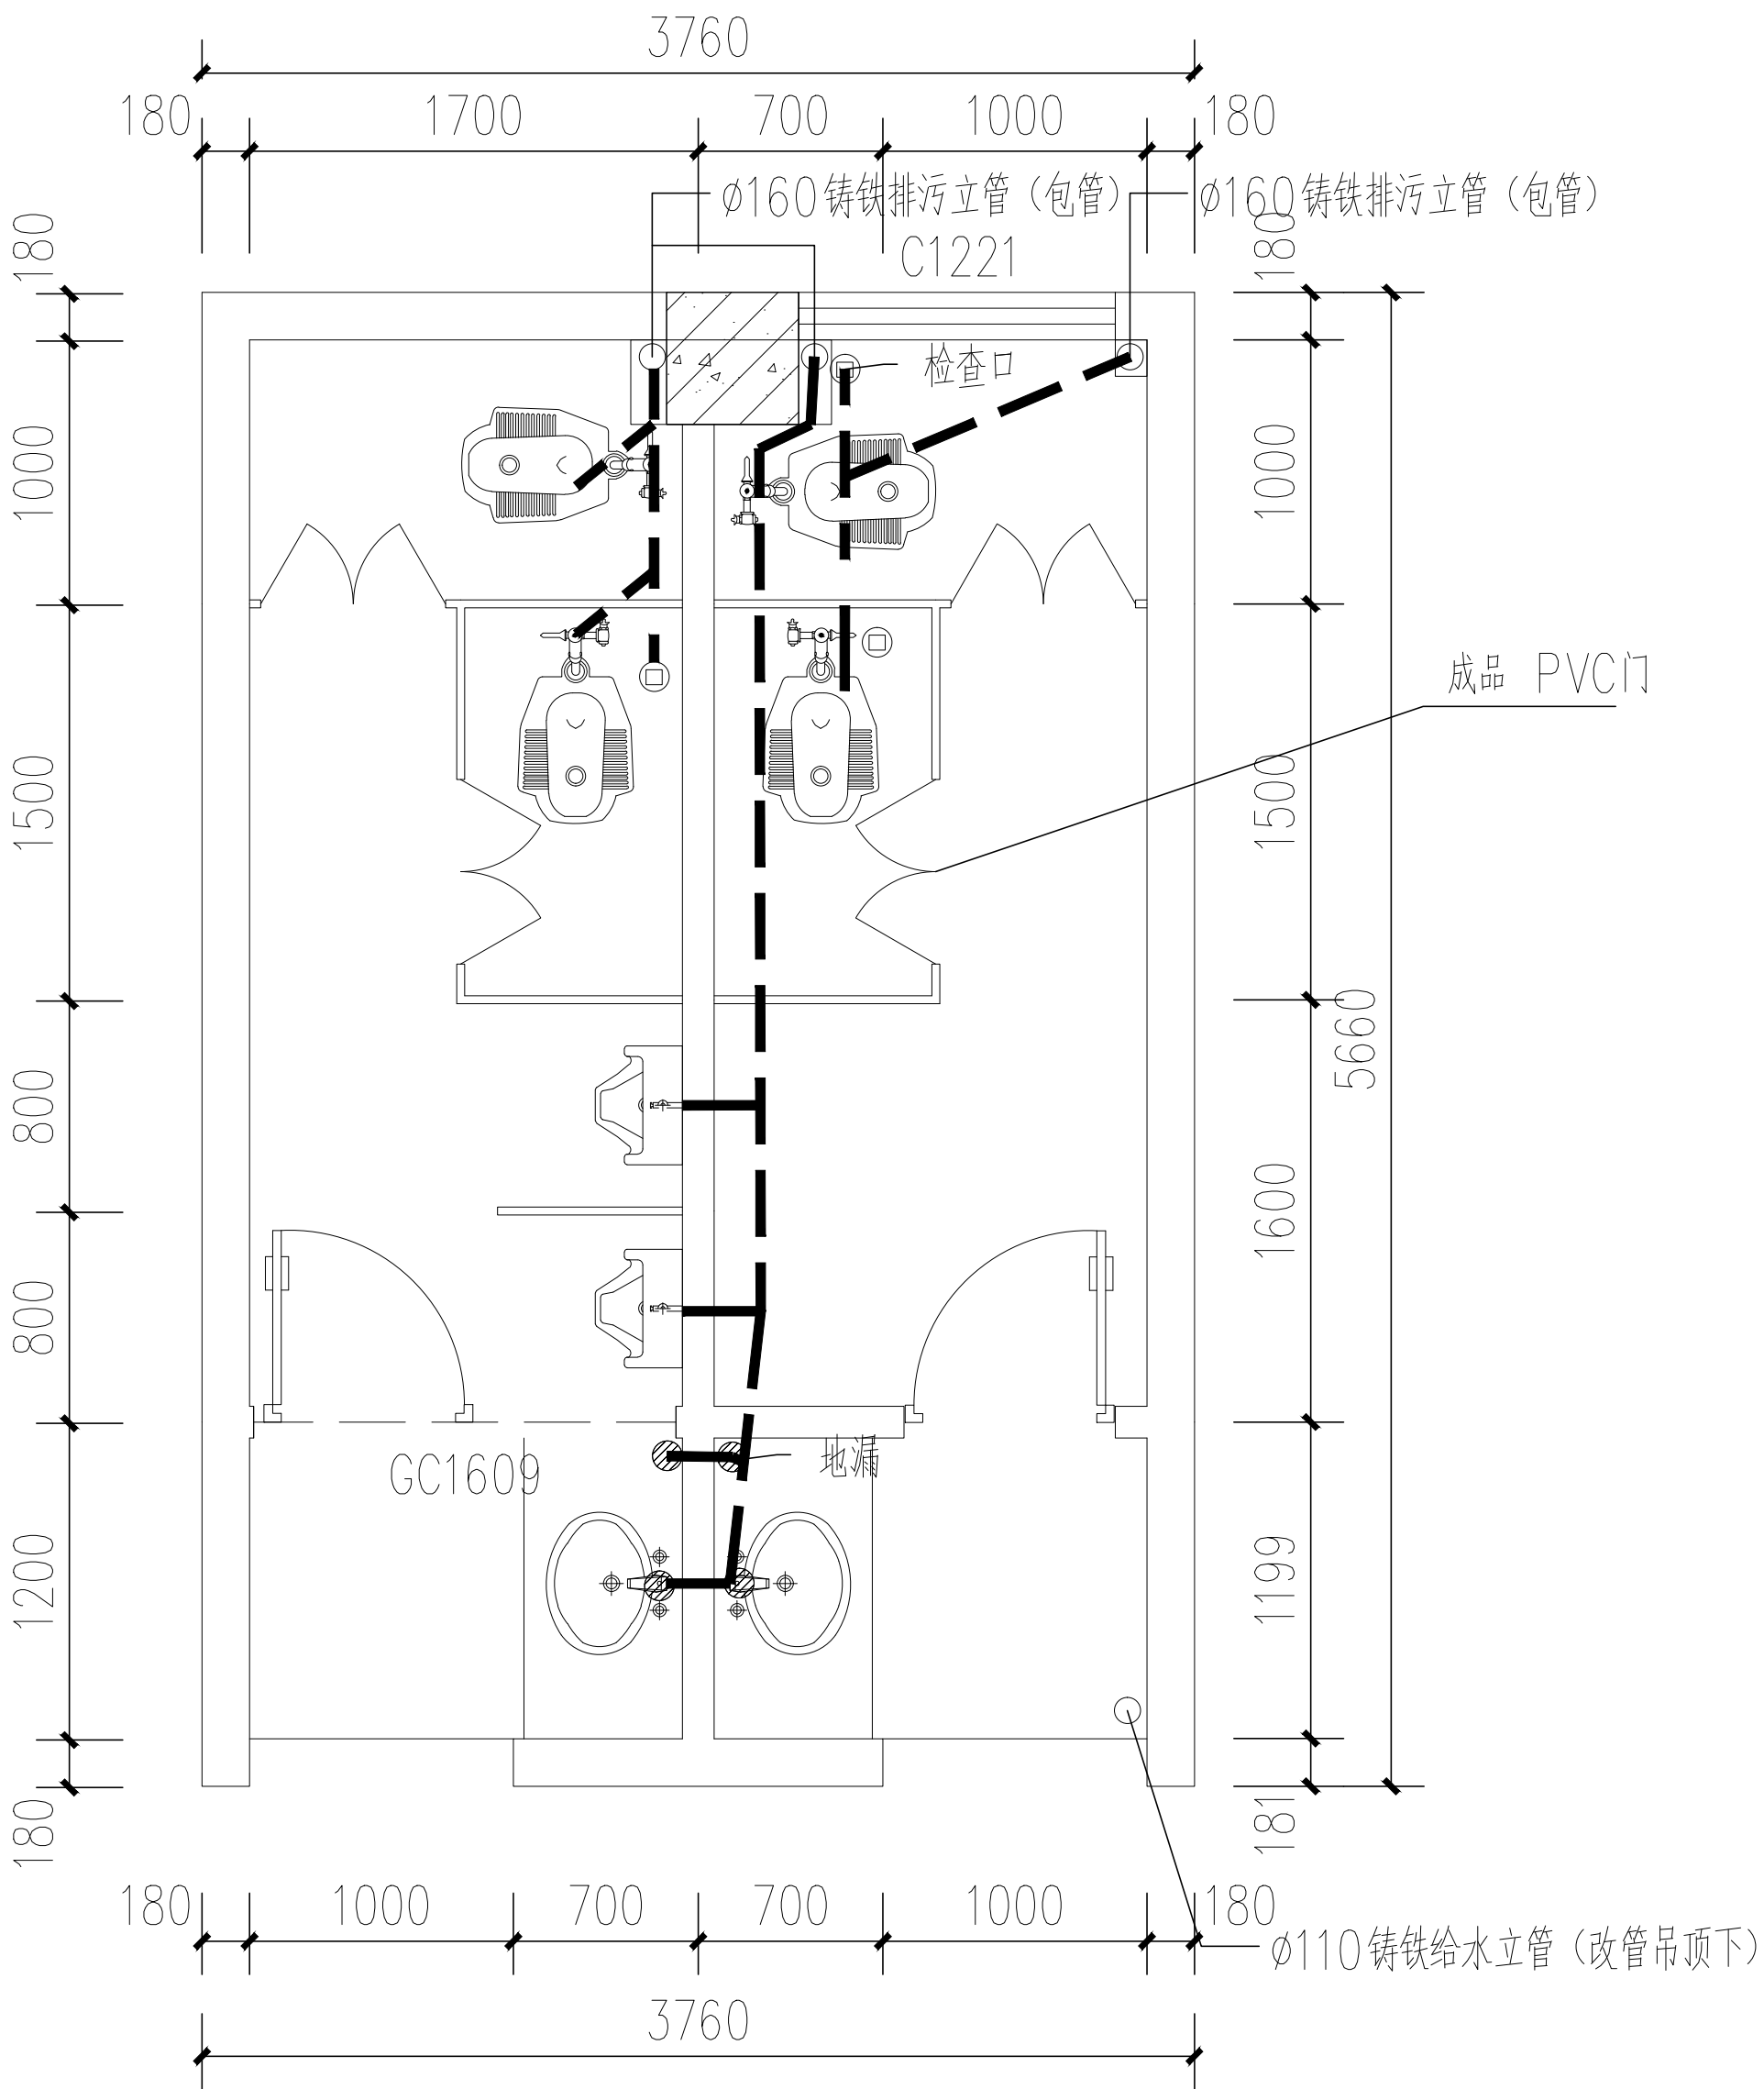

综合楼2-3层卫生间排水改造平面图 (两处)

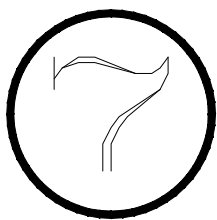

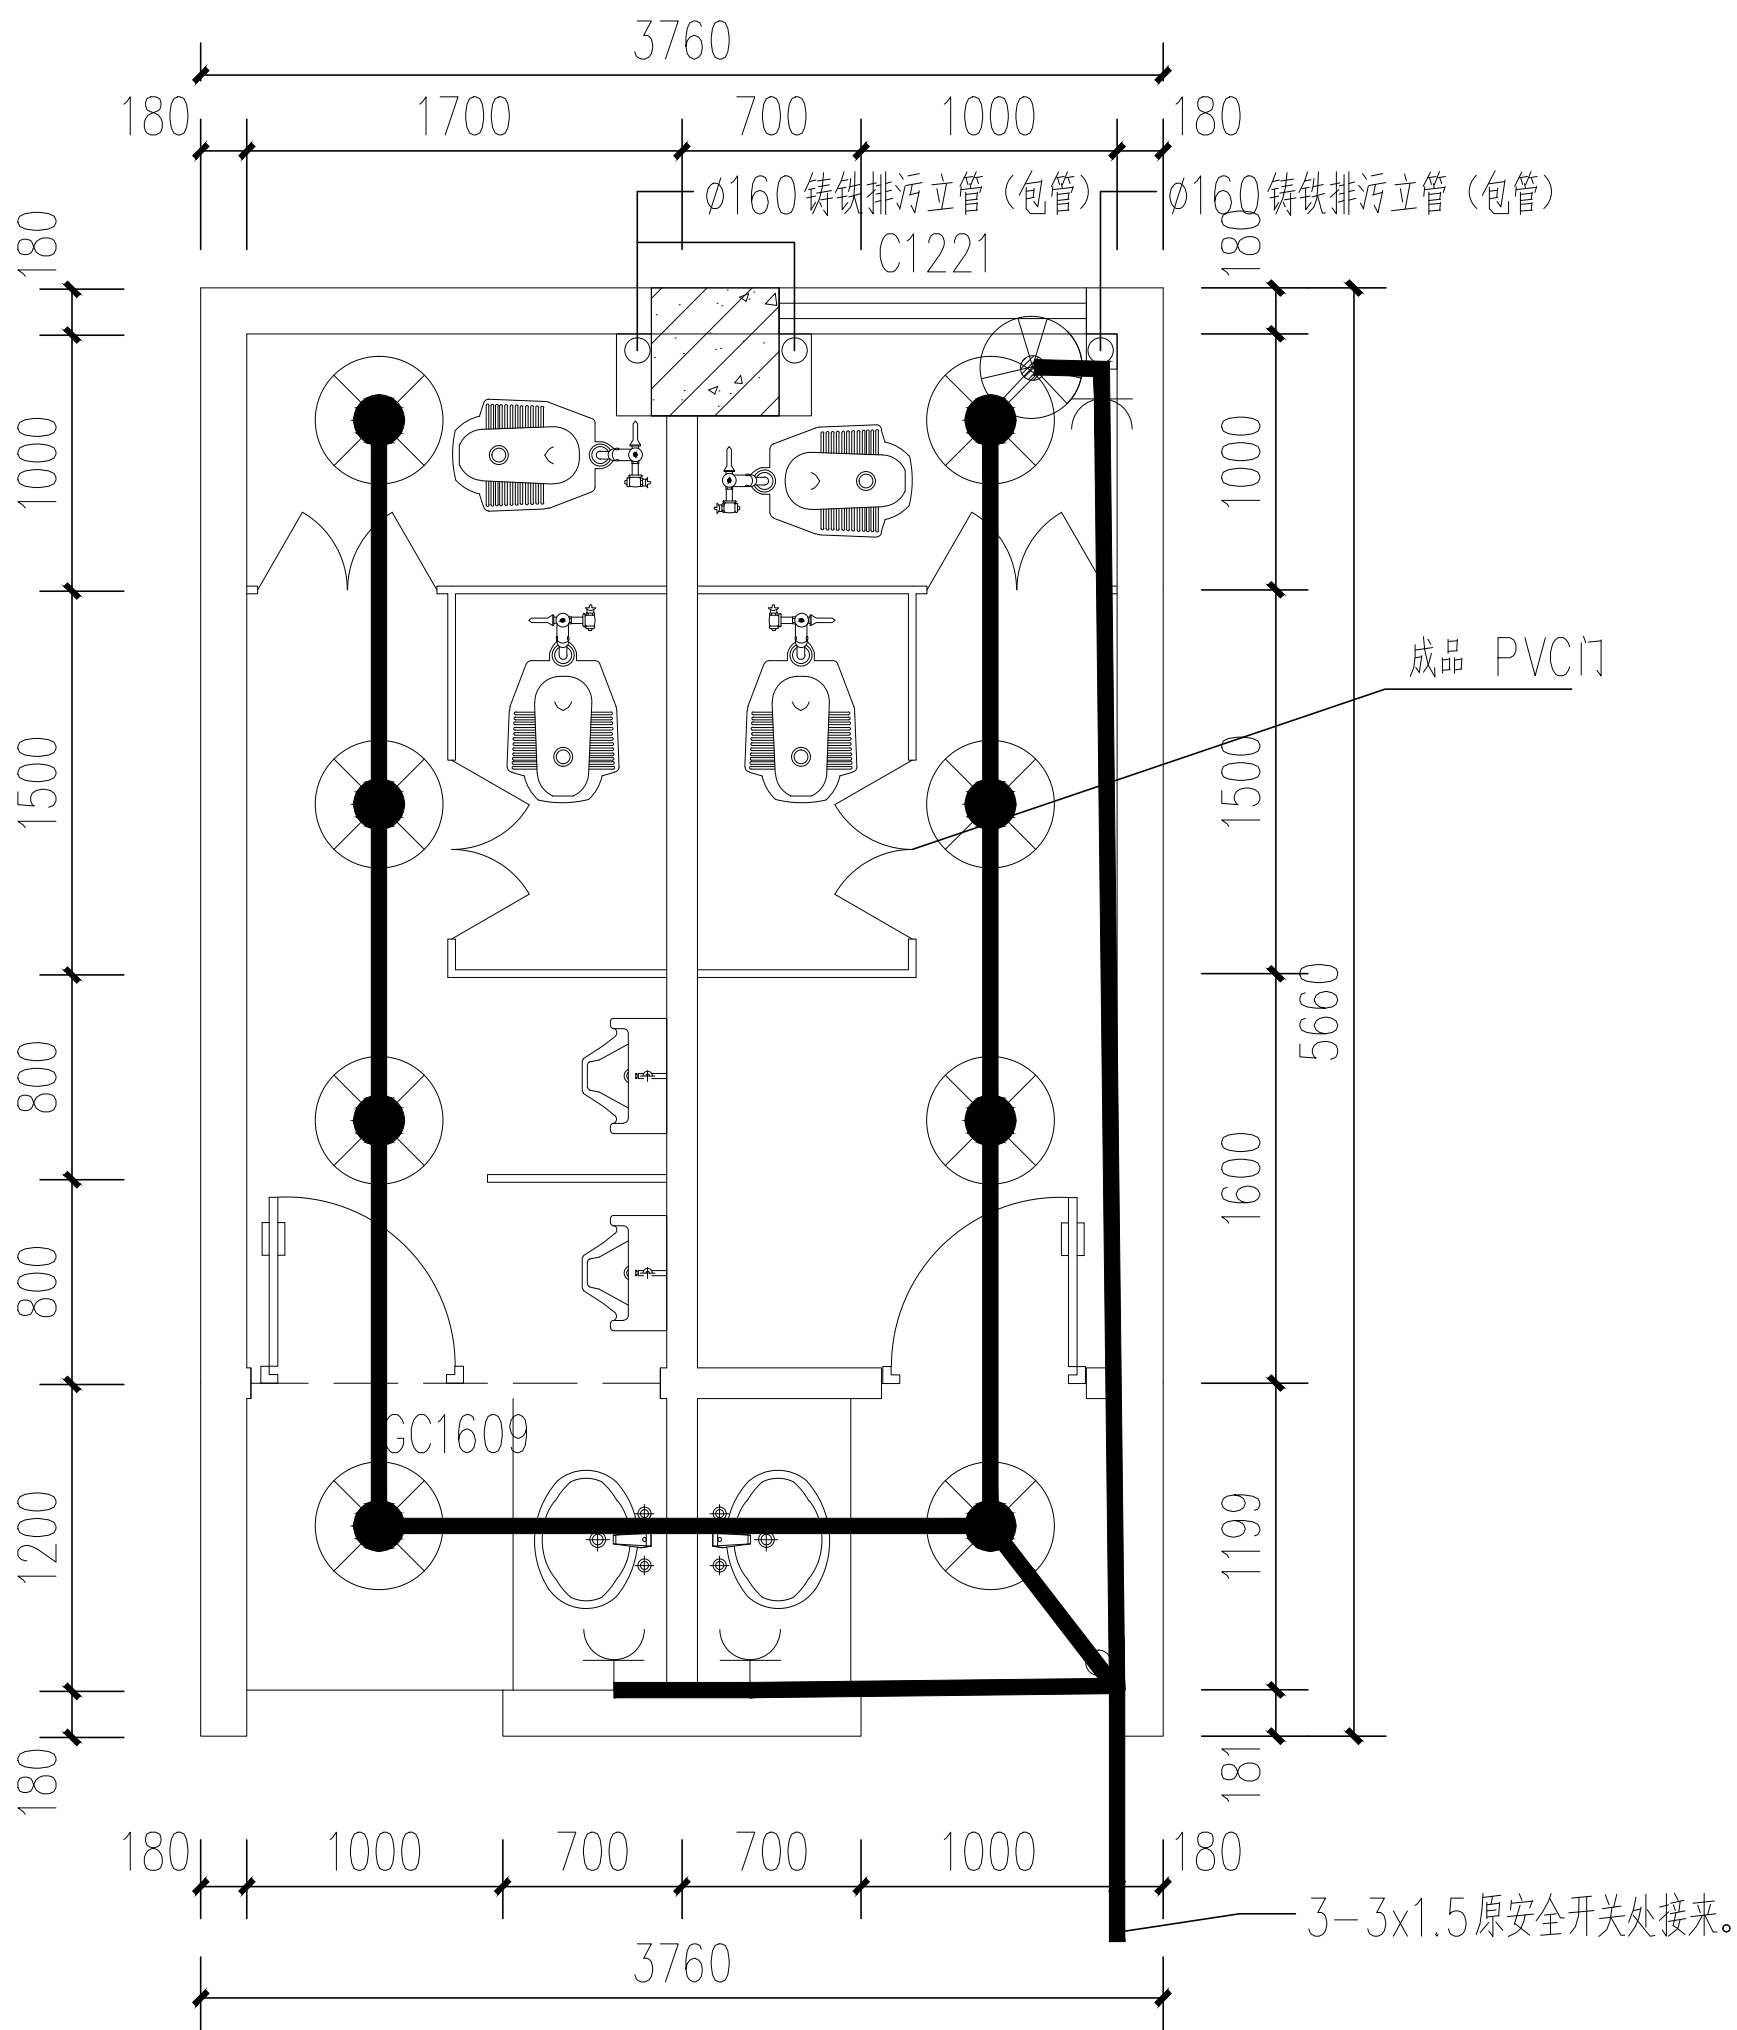

说明：该工程进行暗敷，均需要套25防火绝缘管。

综合楼2-3层卫生间配电改造平面图（两处）

