


茂名职业技术学院北校区一号教学楼 首层北面安全防护工程 (施工图)

水泥路


33

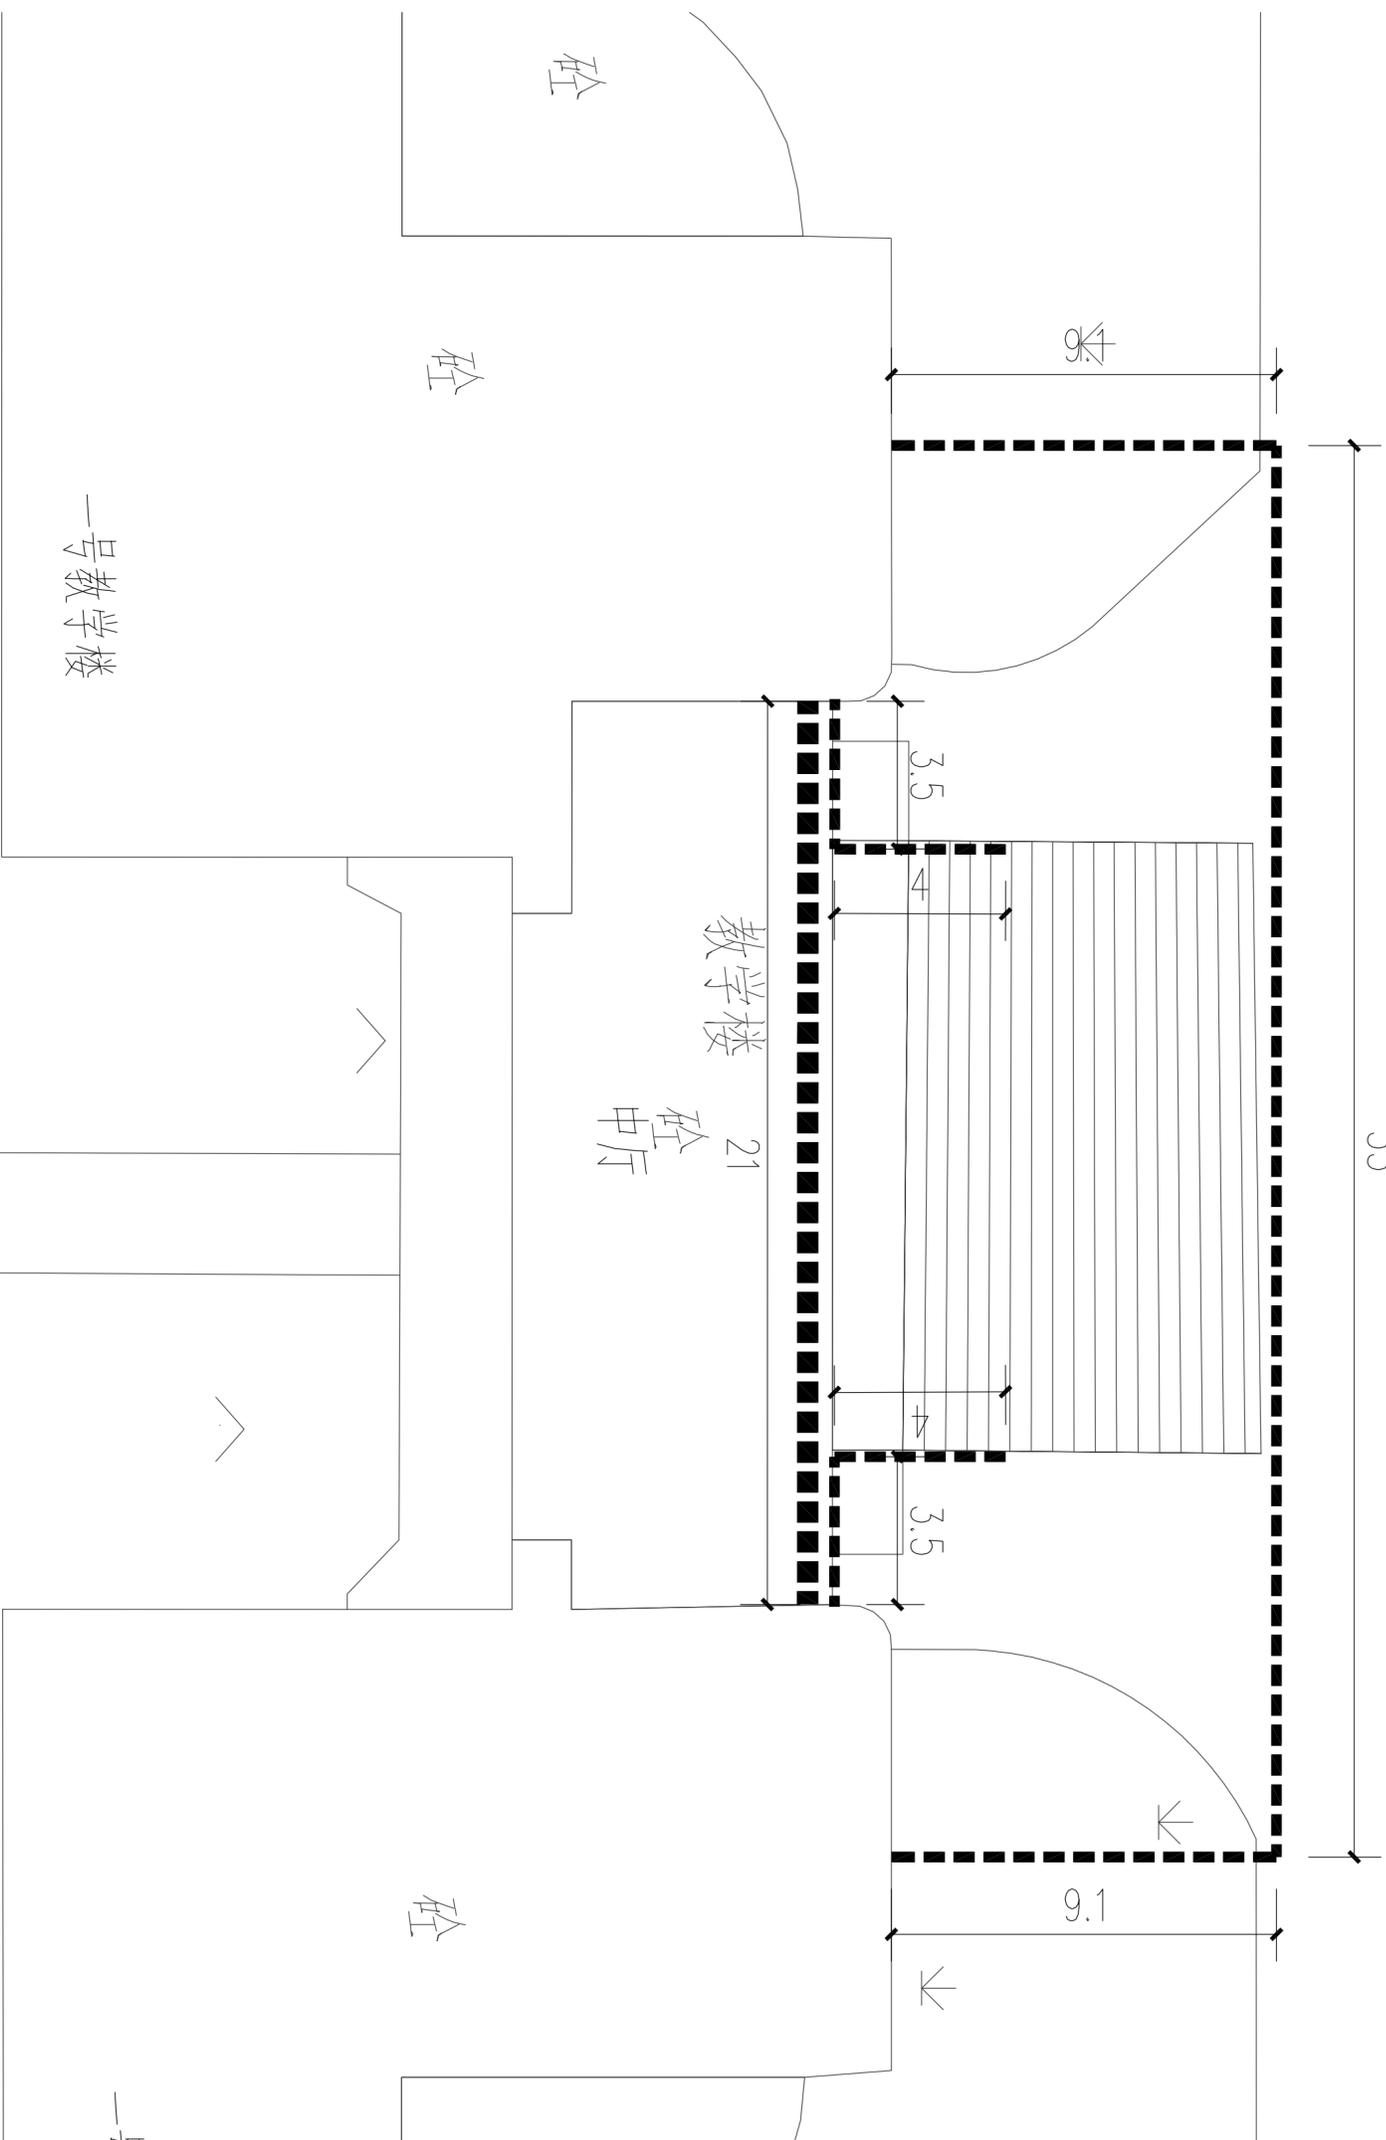


一号教学楼

一号教学楼围蔽平面图 1:0

说明：工程钢板围挡合计88.5米，施工完成后负责拆除（含地脚螺栓清除与地面修复）

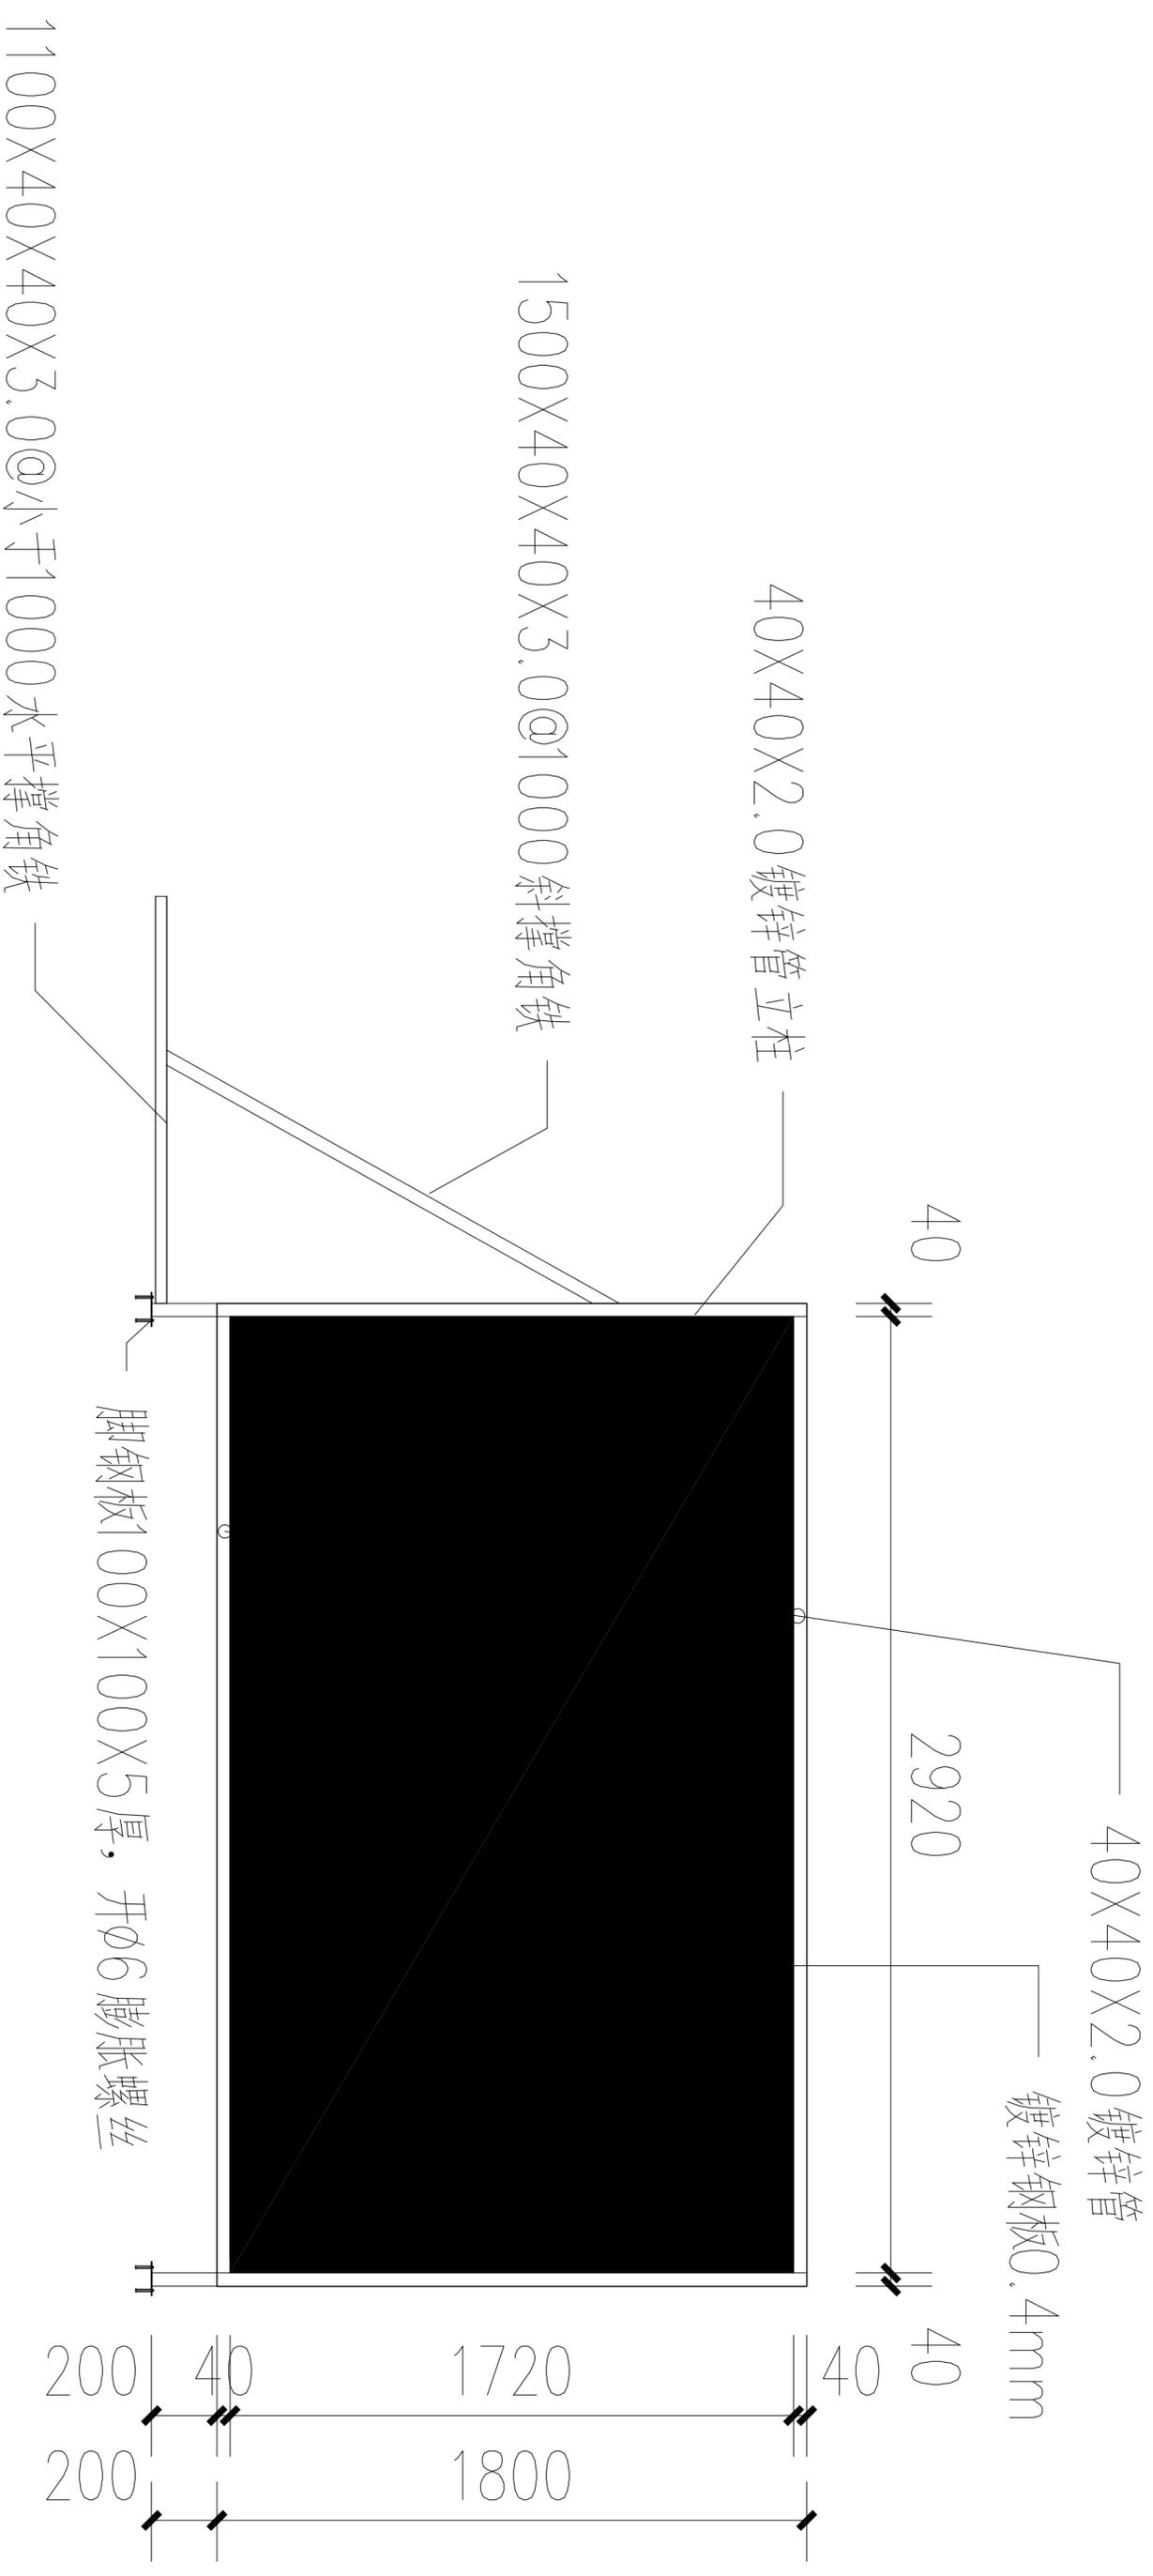

标准单元围挡施工图 1:50

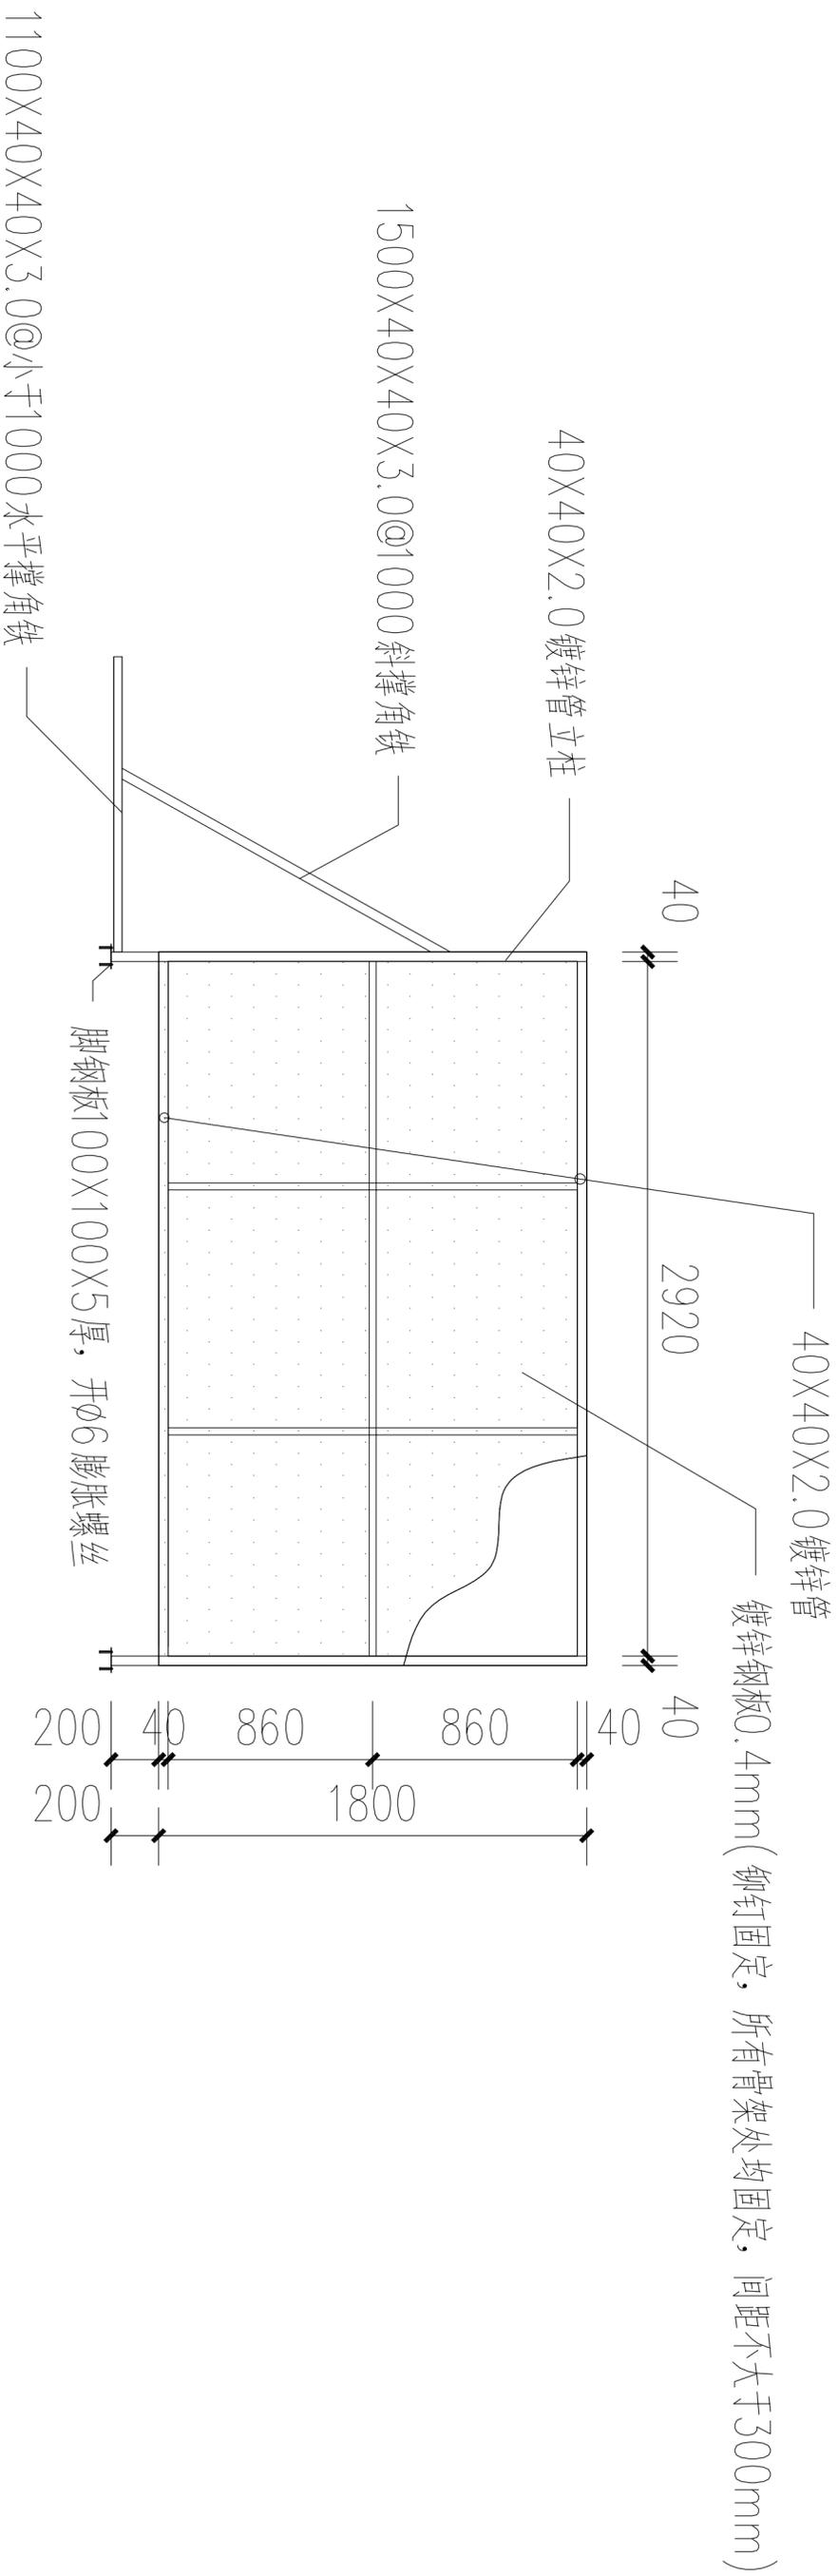

标准单元围挡结构施工图 1:50